




平面図 S : 1/50

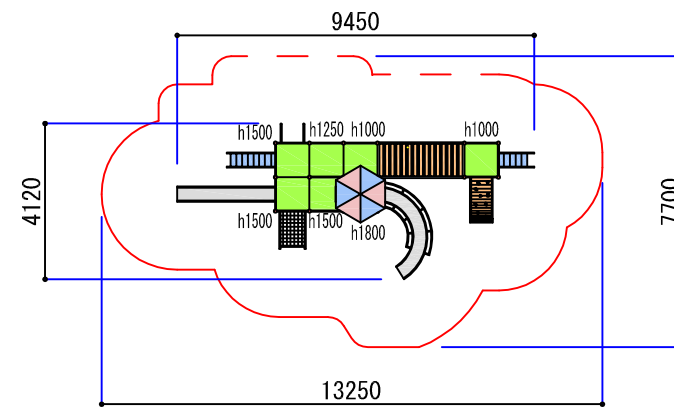

製品寸法と安全領域 S : 1/200

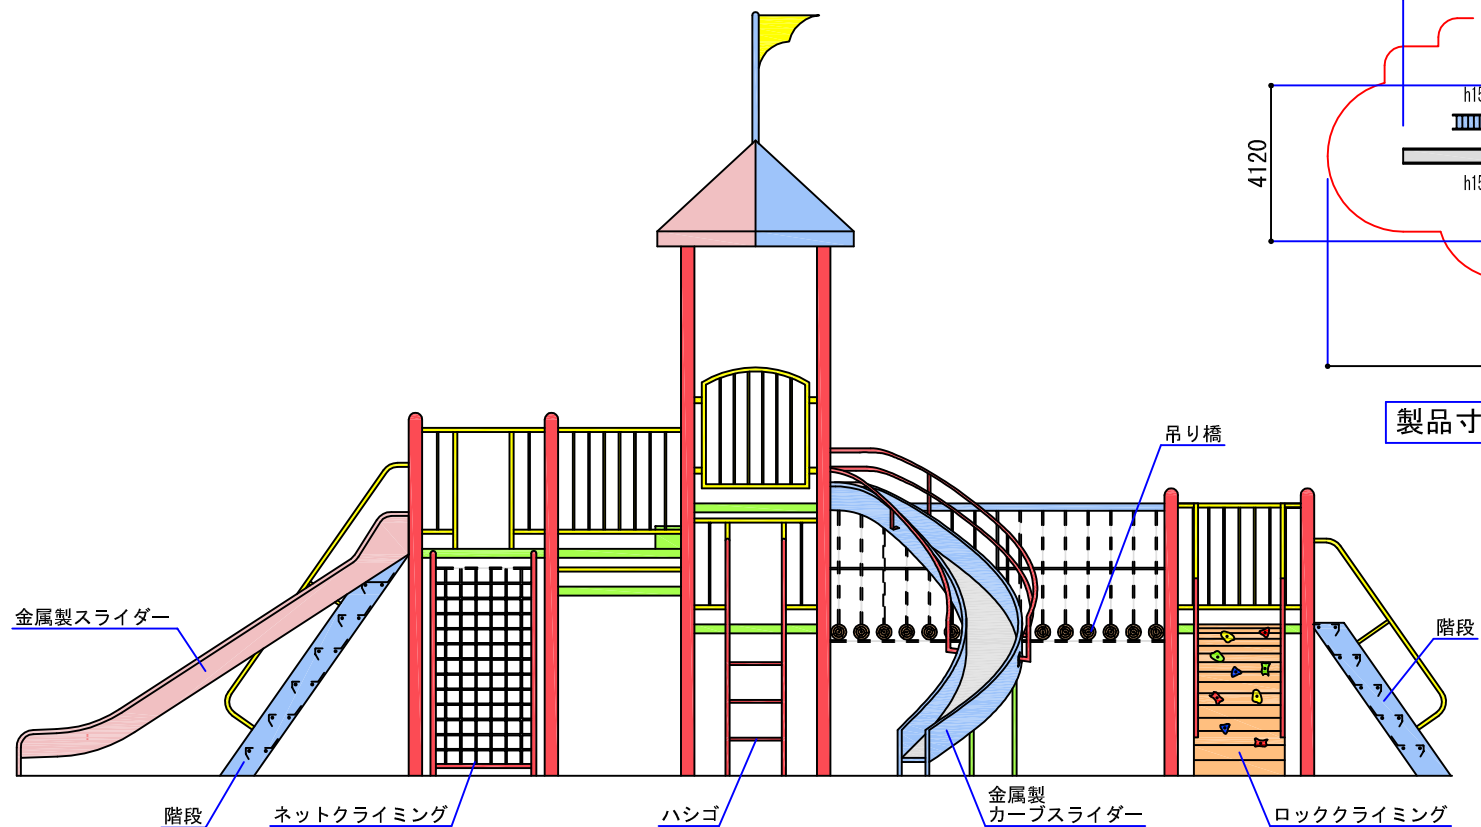

正面図 S : 1/50

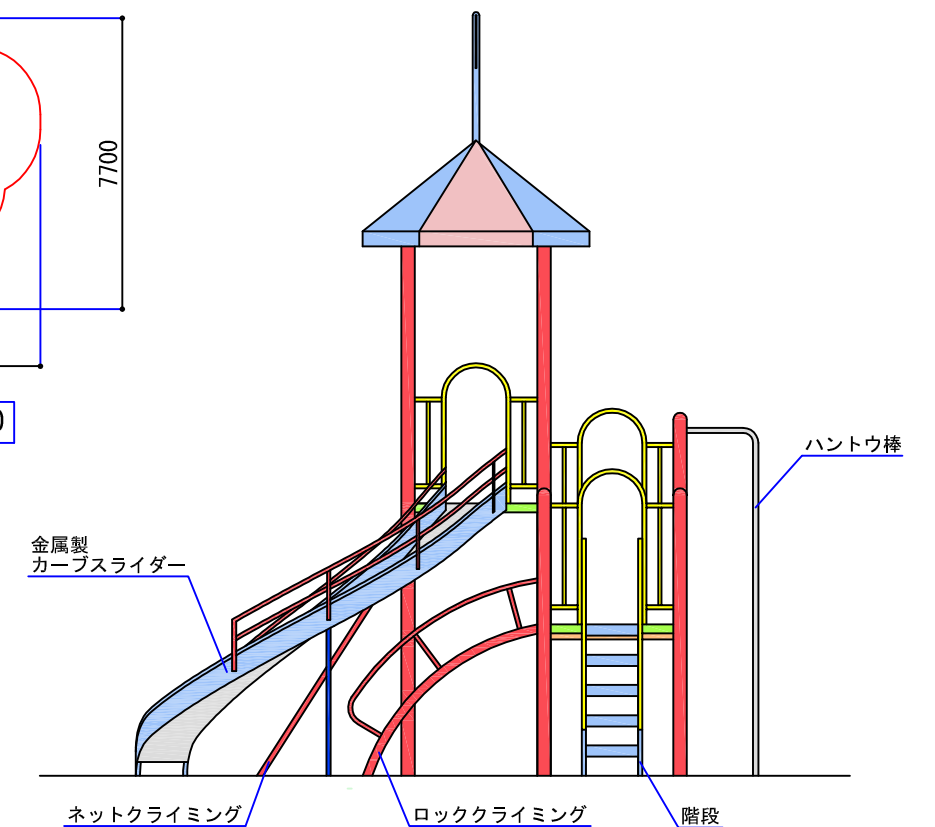

側面図 S : 1/50

製品仕様	1. 支柱パイプは亜鉛メッキ鋼管とする。	5. 対象年齢は、3歳～12歳とする。	品名	パワフルコンビ
	2. 使用パイプ類はポストジंक材とする。	6. (社)日本公園施設業協会の生産物賠償責任保険加入製品とする。	縮尺	1/50・200
	3. ボルト、ナット類はステンレス製とする。	7. 遊具の安全に関する基準「JPFA-S : 2008」に準じた製品とする。	作図日	2009.2
	4. 塗装はアクリルウレタン塗装仕上げとする。	8. 「S : 2008 QMS-SP」認定取得企業で品質管理された製品とする。		