




平面図 S:1/30

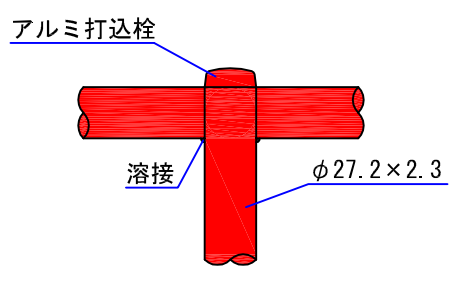


A部拡大図 S:1/3

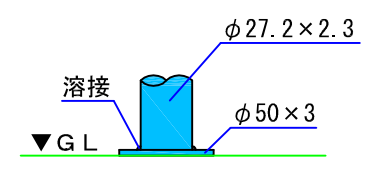


B部拡大図 S:1/3

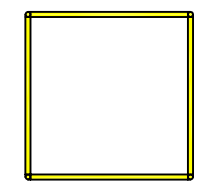


断面図 S:1/30 第5段

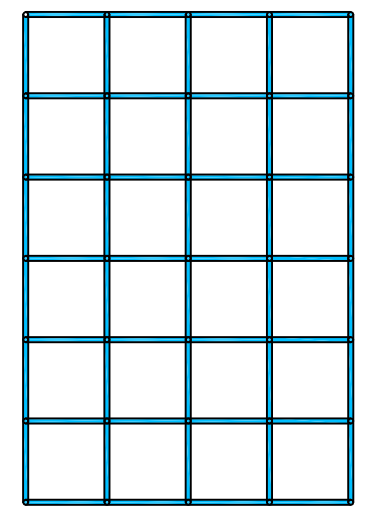


断面図 S:1/30 第3段

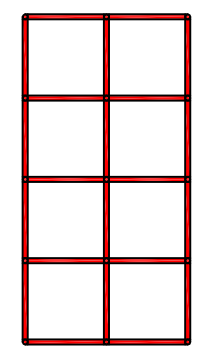


断面図 S:1/30 第4段

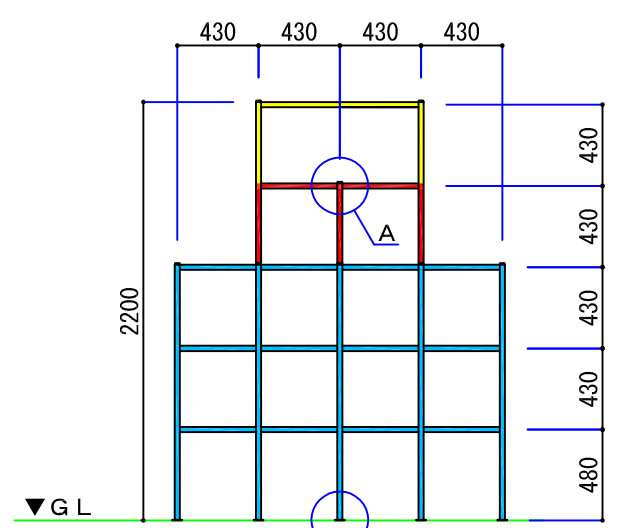


正面図 S:1/30

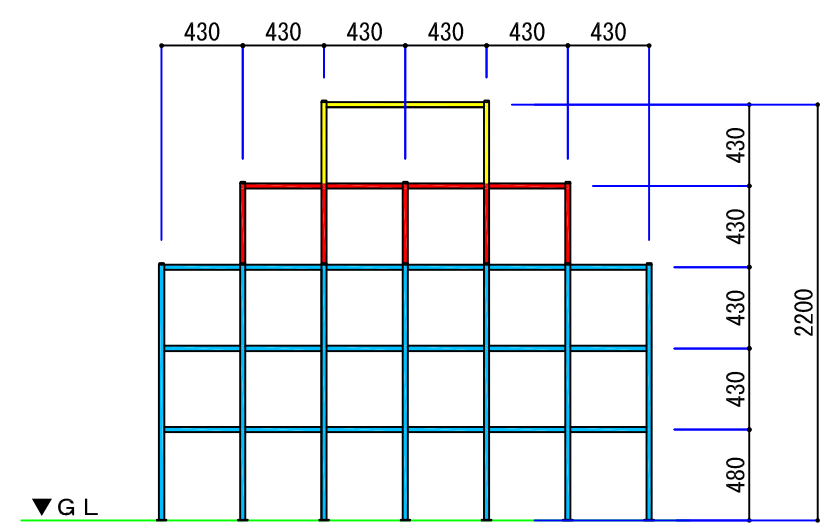

側面図 S:1/30

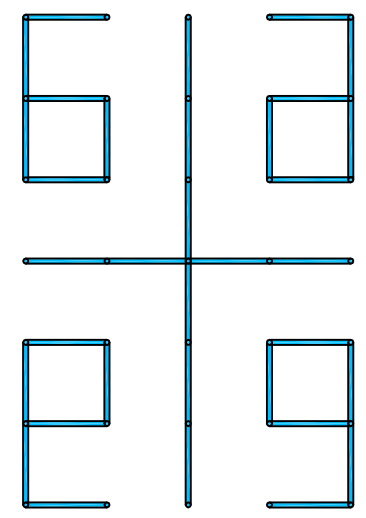

断面図 S:1/30 第1段

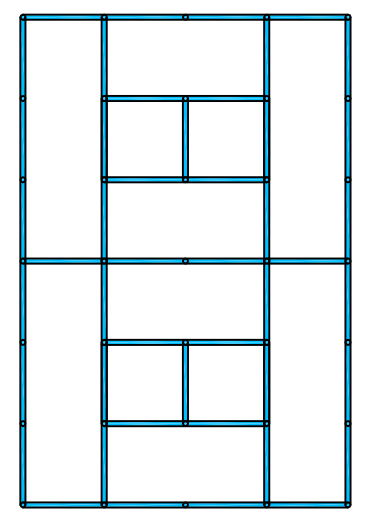

断面図 S:1/30 第2段

製品仕様	1. 使用パイプ類はポストジंक材とする。	5. (社) 日本公園施設業協会の生産物賠償責任保険加入製品とする。	品名	ジャングルジム4×5×6(溶接、430mmピッチ)
	2. ボルト、ナット類はステンレス製とする。	6. 遊具の安全に関する基準「JPFA-S:2008」に準じた製品とする。	縮尺	1/40(1/4)
	3. 塗装はアクリルウレタン塗装仕上げとする。	7. 「S:2008 QMS-SP」認定取得企業で品質管理された製品とする。	作図日	2011.7
	4. 対象年齢は、3歳～6歳とする。			