




平面図 S:1/30

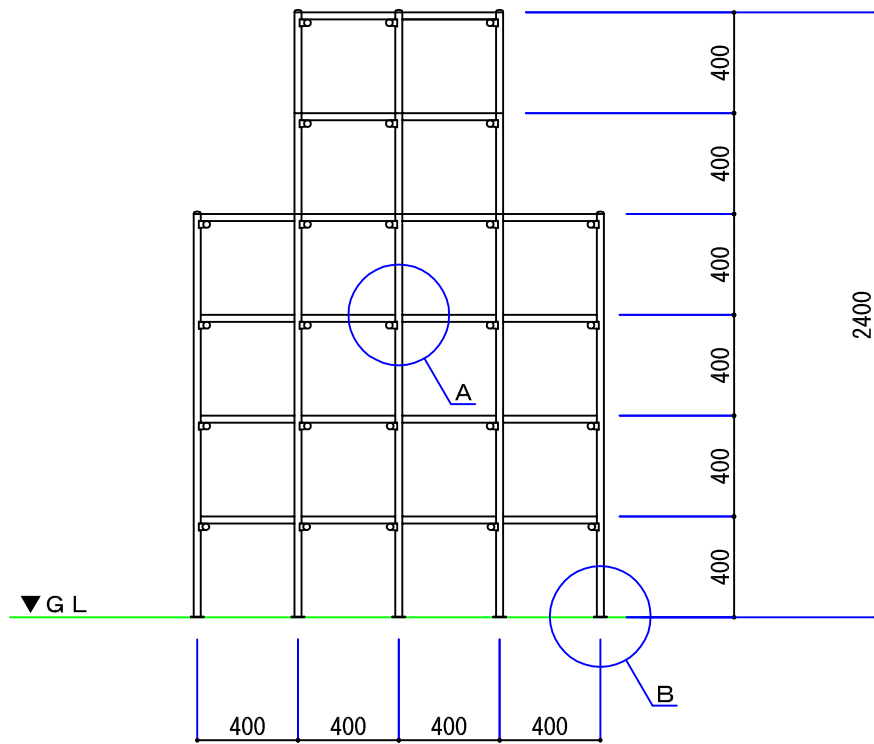


正面図 S:1/30

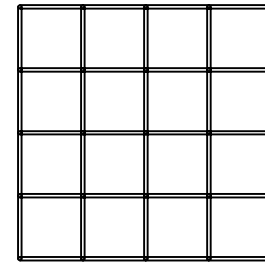


断面図 S:1/60 第4段

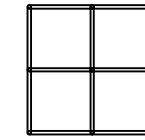


断面図 S:1/60 第5段

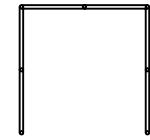


断面図 S:1/60 第6段

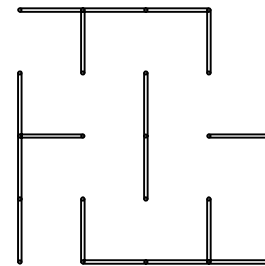


断面図 S:1/60 第1段

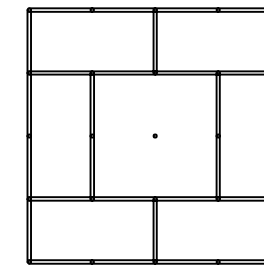


断面図 S:1/60 第2段

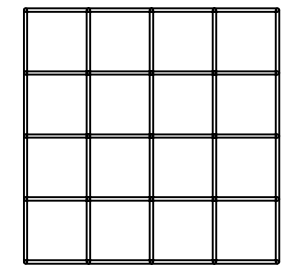

断面図 S:1/60 第3段

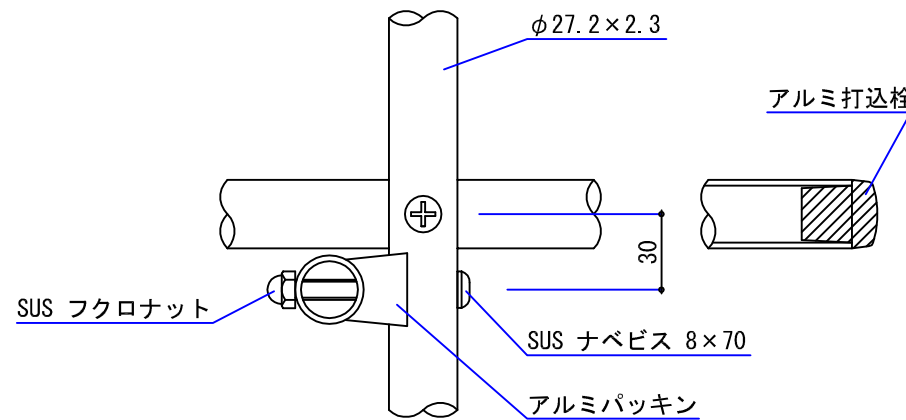

A部拡大図 S:1/3

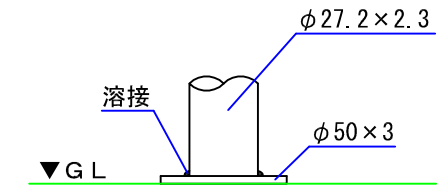

B部拡大図 S:1/3

製品仕様

- |                         |  |
|-------------------------|--|
| 1. 使用パイプ類はポストジंक材とする。   | 5. (社) 日本公園施設業協会の生産物賠償責任保険加入製品とする。     |
| 2. ボルト、ナット類はステンレス製とする。  | 6. 遊具の安全に関する基準「JPFA-S:2008」に準じた製品とする。  |
| 3. 塗装はアクリルウレタン塗装仕上げとする。 | 7. 「S:2008 QMS-SP」認定取得企業で品質管理された製品とする。 |
| 4. 対象年齢は、3歳～6歳とする。      |  |

|     |                |
|-----|----------------|
| 品名  | ジャングルジム(据え置き式) |
| 縮尺  | 1/30(1/3・1/60) |
| 作図日 | 2009.12        |

株式会社 ヤマユウ